


Wiesen bei Sistig Schutzgut Landschaft, Mensch und Kultur- und sonstige Sachgüter

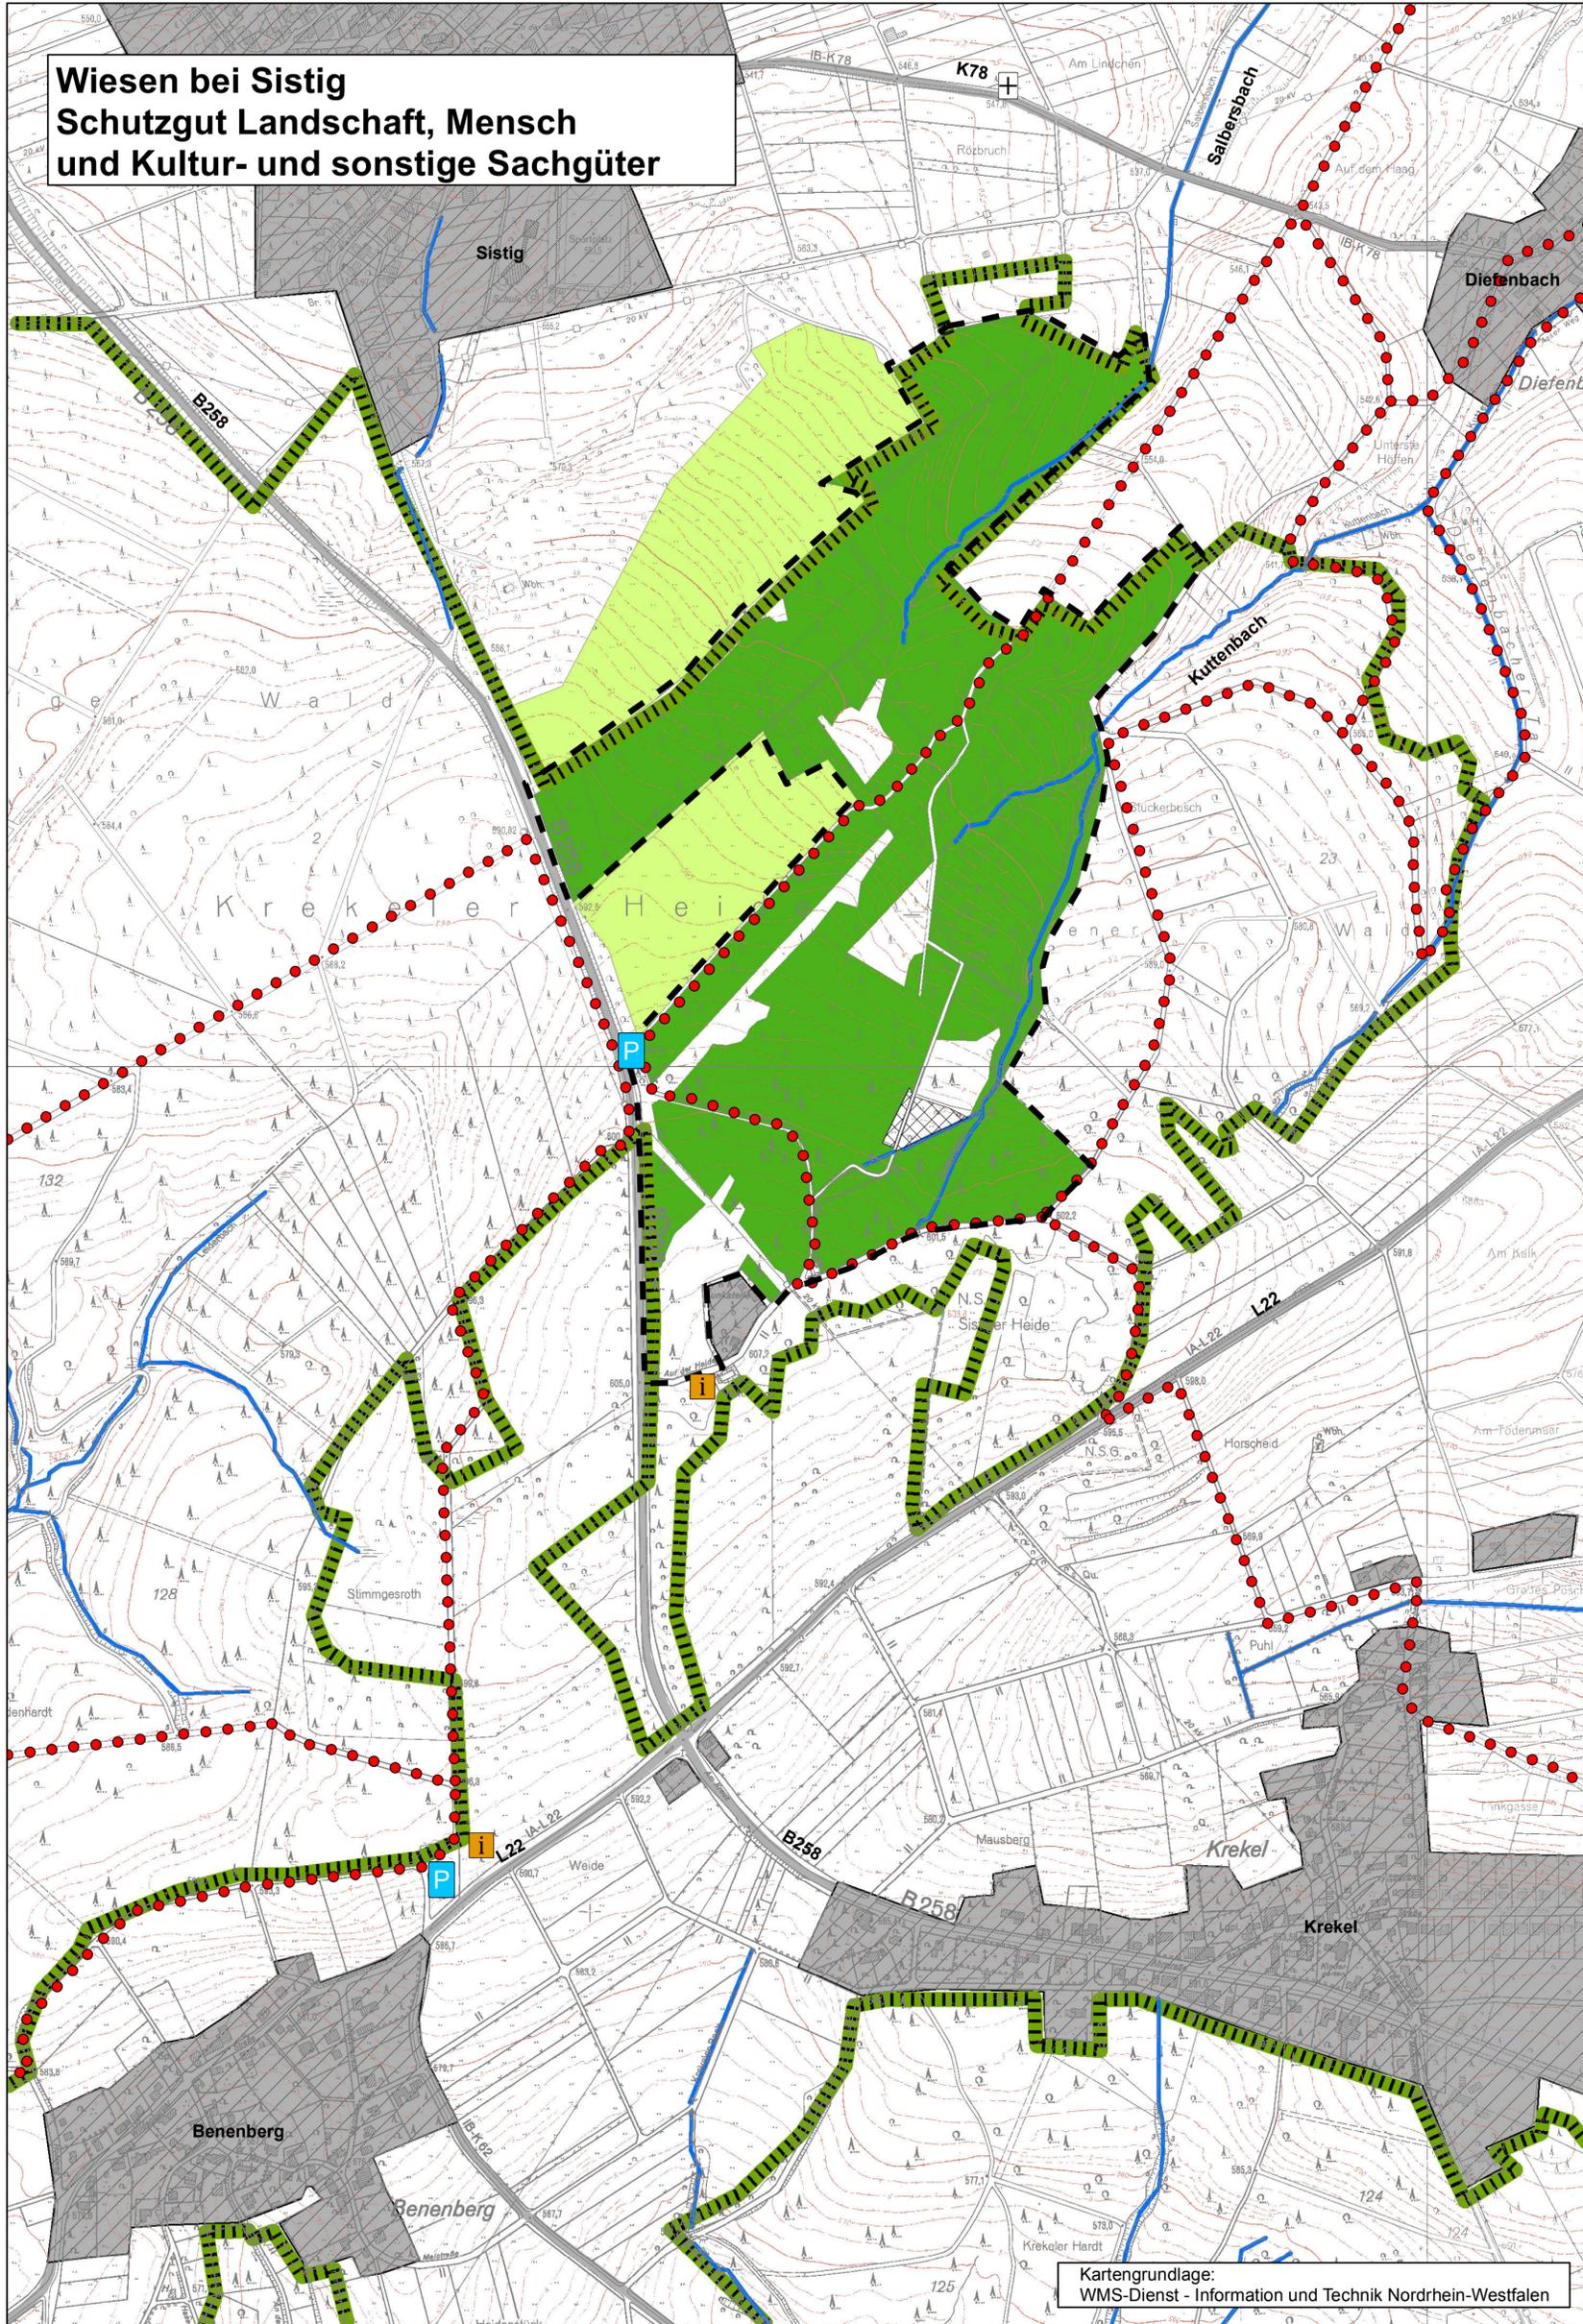

Legende

Landschaft

-  Landschaftsbildeinheit Wald
-  Landschaftsbildeinheit offene Landschaft
-  Waldrand
-  Fließgewässer

Menschen, einschließlich der menschlichen Gesundheit

-  Siedlungsbereiche
-  Wanderwege
-  Wanderparkplatz
-  Informationstafel
-  Wegekreuz

Kultur- und sonstige Sachgüter


-  kulturhistorisch bedeutsame Landnutzung

Sonstige Darstellung

-  Bundes-, Land- und Kreisstraßen
-  Teilprojektgebiet



Biologische Station im Kreis Euskirchen e.V.
Steinfelder Str. 10
53947 Nettersheim

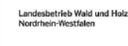

Landesbetrieb Wald und Holz NRW
Regionalforstamt Hocheifel-Zülpicher Börde
Römerplatz 12
53947 Nettersheim

Gesehen: _____ Datum / Unterschrift _____

Freigabe: _____ Datum / Unterschrift _____

Projekt



Umweltverträglichkeitsstudie
LIFE+ Allianz für Borstgrasrasen
Erhaltung, Regeneration und Wiederentwicklung
von Borstgrasrasen in der nordrhein-westfälischen
Eifel (LIFE10 NAT/DE006)

mit Unterstützung von:



zur Umsetzung von:

Teilprojektgebiet	Wiesen bei Sistig	Datum	31.08.2012	bearbeitet	LE / MÖ
Planinhalt	5. Landschaft, Mensch, Kultur- und Sachgüter	Maßstab	1:5.000	Höhenbezug	NHN
Planbezeichnung	12-250_4_ip_Karte_5_3	Plannummer	5.3	Format	590x560

RMP

Stephan Lenzen
Landschaftsarchitekten

53177 Bonn Klosterbergstraße 109 Tel 0228/952570 Fax 0228/321083
info@RMP-Landschaftsarchitekten.de www.RMP-Landschaftsarchitekten.de

Geprüft RMP Stephan Lenzen Landschaftsarchitekten:

Datum / Unterschrift **31.08.2012** 

Kartengrundlage:
WMS-Dienst - Information und Technik Nordrhein-Westfalen

K:\2012\12-250 LIFE+ Borstgrasrasen, Kreis Euskirchen\PH 414_3_Planwerk_vorläufige Planfassung\4.3_Planwerk_vorläufige Planfassung\4.3_ip_Karte_5_3